



MĚSTSKÝ ÚŘAD HRONOV
odbor výstavby
nám. Čs. armády 5, 549 31 Hronov

Číslo jednací: Výst./2584/2009/So
Oprávněná úřední osoba: Ing. Soukup Václav
Telefon: 491 485 053, linka 31
E-mail: soukup@mestohronov.cz

Hronov, dne 3.9.2009

Stavebník:

- 1) Obec Žďárky, Žďárky 35, 549 37 Žďárky, zastoupena na základě plné moci ze dne 1.8.2008 panem Ing. Otto Benešem, Stavební inženýrská kancelář, se sídlem Palachova 1742, 547 01 Náchod

VEŘEJNÁ VYHLÁŠKA
OZNÁMENÍ
O ZAHÁJENÍ STAVEBNÍHO ŘÍZENÍ

Obec Žďárky, IČ 00273287, Žďárky 35, 549 37 Žďárky, zastoupena na základě plné moci ze dne 1.8.2008 panem Ing. Otto Benešem, IČ 65216679, Stavební inženýrská kancelář, se sídlem Palachova 1742, 547 01 Náchod

(dále jen "stavebník") dne 19.8.2009 podal žádost o vydání stavebního povolení na stavbu:

" Infrastruktura sídliště RD, Žďárky - Kalabon "

SO – 04 STL plynovod včetně domovních přípojek plynu, SO – 05 veřejné osvětlení, SO – 08 – Domovní přípojky NN

na pozemcích p.p.č. 961, 742/1, 960, 742/2, 742/3, 742/4, 742/5, 742/6, 791/4, 791/5, 791/6, PK 739/1, PK 740, PK 727, 726, 723/14, 723/1, PK 956, 787, PK 783/1, PK 783/2, 723/8, 723/12, 723/13, 742/1, 725/2, 723/15, 744, 788/2, 788/1 v katastrálním území Žďárky. Uvedeným dnem bylo zahájeno stavební řízení.

Popis stavby:

Jedná se o stavební objekt SO – 04 STL plynovod včetně domovních přípojek na pozemcích p.p.č. 961, 742/1, 960, 742/2, 742/3, 742/4, 742/5, 742/6, 791/4, 791/5, 791/6, PK 739/1, PK 740, PK 727, SO – 05 veřejné osvětlení na pozemcích p.p.č. 742/1, 961, PK 727, PK 726, p.p.č. 723/14, 723/1, PK 739/1, p.p.č. 960, 791/4, PK 956, p.p.č. 787, PK 783/1, PK 783/2, SO – 08, Domovní přípojky NN na pozemcích p.p.č. 961, 960, 744, 788/2, 788/1, 791/4, 791/5, 791/6, PK 739/1, PK 727, p.p.č. 742/2, 742/3, 742/4, 742/5, 742/6 a p.p.č. 742/1. Umístění výše uvedených staveb bylo zdejším stavebním úřadem povoleno územním rozhodnutím č. 918 dne 15. 12. 2008 pod č.j.: Výst./3007/2008/So.

Městský úřad Hronov, odbor výstavby jako stavební úřad místně příslušný podle § 11 odst.1 písm. b/ zákona č. 500/2004 Sb., správní řád, v platném znění a věcně příslušný podle § 10 správního řádu a § 13 odst. 1 písm. f/ zákona č. 183/2006 Sb., o územním plánování a

stavebním řádu, v platném znění (dále jen „stavební zákon“), oznamuje podle § 112 odst. 1 stavebního zákona zahájení stavebního řízení, ve kterém podle § 112 odst. 2 stavebního zákona upouští od ohledání na místě a ústního jednání. Dotčené orgány mohou uplatnit závazná stanoviska a účastníci řízení své námitky, popřípadě důkazy do


2. 10. 2009,

s tím, že později uplatněným závazným stanoviskům, námitkám, popřípadě důkazům nebude přihlédnuto. Účastníci řízení mohou nahlížet do podkladů rozhodnutí (Městský úřad Hronov, odbor výstavby, nejlépe ve dnech: Po a St 8.00-12.00 hod. a 13.00- 17.00 hod.).

Poučení (§ 4 odst. 2 a 4 správního řádu):

- Účastníci se mohou před vydáním rozhodnutí vyjádřit k podkladům rozhodnutí, popřípadě navrhnout jeho doplnění (§ 36 správního řádu). Podrobný popis stavebních úprav spolu s příslušnými výkresy je uveden v projektové dokumentaci stavby, která je k nahlédnutí u stavebního úřadu Hronov. Účastník řízení může podle uplatnit námitky proti projektové dokumentaci, způsobu provádění a užívání stavby nebo požadavkům dotčených orgánů, pokud je jimi přímo dotčeno jeho vlastnické právo nebo právo založené smlouvou provést stavbu nebo opatření nebo právo odpovídající věcnému břemenu k pozemku nebo stavbě (§ 114 odst. 1 stavebního zákona). Stavebník k žádosti přiložil tyto vyjádření a stanoviska:
 - Vodovody a kanalizace Náchod, a.s., Kladská 1521, 547 01 Náchod 1 (vyjádření ze dne 3. 8. 2009 pod zn.: 9003553 S/2009),
 - Dobrovolný svazek obcí „Podborsko“ Žďárky 35, 549 37 Žďárky (stanovisko ze dne 23.7.2009 pod č.j.:005/09),
 - Obecní úřad Žďárky, Žďárky 35, 549 37 Žďárky (stanovisko ze dne 23.7.2009 pod č.j.:211/09),
 - UPC Česká republika, a.s.P.O.BOX. 32, 500 06 Hradec Králové (vyjádření ze dne 24.7.2009 pod zn. 8032),
 - Telefónica O2 Czech Republic, a.s., Za Brumlovkou 266/2, 140 22 Praha 4 (vyjádření ze dne 21.8.2009 pod č.j. :99931/09/CHK/M00 vydané pracovištěm Akademika Bedrny 365, 500 03 Hradec Králové),
 - RWE, Distribuční služby, s.r.o., Plynárenská 499/1 657 02 Brno (stanovisko ze dne 29.7.2009 pod zn. 4498/09/131),
 - ČEZ Distribuce, a.s. Teplická 874/8, 405 02 Děčín 4, (vyjádření ze dne 18.8.2009 pod zn. 10233375647),
 - Agentura ochrany přírody, Správa chráněné krajinné oblasti Broumovsko, Ledhujská 59, 549 54 Police nad Metují (závazné stanovisko ze dne 6. 8. 2009 pod č.j.: 01589/BR/2009),
 - Městský úřad Náchod, odbor životního prostředí, Palachova 1303, Náchod (závazné stanovisko ze dne 10.8.2009 pod č.j.2828/2009/ŽP/Ht/V2),
 - Krajské ředitelství policie Východočeského kraje, Dopravní inspektorát, Prokopa Velikého 639, 547 45 Náchod (vyjádření ze dne 27.7.2009 pod č.j.:KRPH-1023-228-a/ČJ-2009-050507),
 - Městský úřad Náchod, odbor dopravy a silničního hospodářství, Palachova 1303, Náchod (závazné stanovisko ze dne 11.8.2009 pod zn. 34587/09/DSH/A),
 - Hasičský záchranný sbor Královéhradeckého kraje, územní odbor Náchod, Náchodská 530, 549 32 Velké Poříčí (závazné stanovisko ze dne 24. 7. 2009 pod č.j.: HSHK- 753/NA-OP-2009),
 - Povodí Labe, Víta Nejedlého 951, 500 03 Hradec Králové (stanovisko ze dne 12.8.2009 pod zn. PVZ/09/23596/Hv/0).
- Jménem právnické osoby činí úkony ten, kdo je k tomu oprávněn v řízení před soudem podle zvláštního zákona. V téže věci může za právnickou osobu současně činit úkony jen jedna osoba (§ 30 správního řádu).

- Účastníci řízení, jejich zákonní zástupci a opatrovníci se mohou dát zastupovat advokátem nebo jiným zástupcem, kterého si zvolí. Zmocnění k zastupování je třeba prokázat písemnou plnou mocí nebo i ústně do protokolu. V téže věci může mít účastník řízení současně pouze jednoho zmocněnce. Zmocněnec může udělit plnou moc jiné osobě, aby místo něho za účastníka jednala, jen je-li v plné moci výslovně dovoleno, že tak může učinit, pokud zvláštní zákon nestanoví jinak (§ 32 a § 33 správního řádu).
- Každý, kdo činí úkony, musí prokázat své oprávnění. Účastník nebo jeho zástupce je povinen předložit na výzvu oprávněné úřední osoby průkaz totožnosti, kterým se pro účely tohoto zákona rozumí doklad, který je veřejnou listinou, obsahující jméno a příjmení, datum narození a místo trvalého pobytu, případně bydliště mimo území České republiky a z něhož je patrné i podoba, popřípadě jiný údaj umožňující správnímu orgánu identifikovat osobu, která doklad předkládá, jako jeho oprávněného držitele (§ 30 odst. 5, § 36 odst. 4 správního řádu).
- Doručování písemností se řídí správním řádem. Rozhodnutí, které je závazné i pro právní nástupce účastníků řízení, bude účastníkům řízení oznámeno doručením stejnopisu jeho písemného vyhotovení do vlastních rukou. Nevyzvedne-li si adresát uložené písemnosti písemnost ve lhůtě do 10 dnů ode dne, kdy byla k vyzvednutí připravena, písemnost se považuje za doručenou posledním dnem této lhůty (§ 72, § 24 správního řádu).
- Případné podání je možno učinit písemně nebo ústně do protokolu anebo v elektronické podobě podepsané zaručeným elektronickým podpisem, s uvedením poskytovatele certifikačních služeb (který jeho certifikát vydal), nebo certifikát připojí k podání. Za podmínky, že podání je do 5 dnů potvrzeno, případně doplněno písemně nebo ústně do protokolu anebo v elektronické podobě podepsané zaručeným elektronickým podpisem (s uvedením poskytovatele certifikačních služeb), je možno jej učinit pomocí jiných technických prostředků, zejména prostřednictvím dálkopisu, telefaxu nebo veřejné datové sítě bez použití zaručeného elektronického podpisu (§ 37 odst. 4 správního řádu). Z podání musí být patrné, kdo je činí, které věci se týká a co se navrhuje. Fyzická osoba uvede v podání jméno, příjmení, datum narození a místo trvalého pobytu, popřípadě jinou adresu pro doručování podle § 19 odst. 3 správního řádu. V podání souvisejícím s její podnikatelskou činností uvede fyzická osoba jméno a příjmení, popřípadě dodatek odlišující osobu podnikatele nebo druh podnikání vztahující se k této osobě nebo jí provozovanému druhu podnikání, identifikační číslo a adresu zapsanou v obchodním rejstříku nebo jiné zákonem upravené evidenci jako místo podnikání, popřípadě jinou adresu pro doručování. Právnícká osoba uvede v podání svůj název nebo obchodní firmu, identifikační číslo nebo obdobný údaj a adresu sídla, popřípadě jinou adresu pro doručování. Podání musí obsahovat označení správního orgánu, jemuž je určeno, další náležitosti, které stanoví zákon, a podpis osoby, která je činí (§ 37 odst. 2 správního řádu).
- Při vzájemné komunikaci s Městským úřadem Hronov, odborem výstavby vždy uvádějte všechny identifikační údaje, zejména číslo jednací, pod kterým je příslušná záležitost vyřizována. Jeho neuvedení by mohlo způsobit nedorozumění při vyřizování příslušné záležitosti (§ 37 odst. 2 správního řádu).
- Informace o pracovní době pracovníků Městského úřadu, ve kterých je otevřena i podatelna Městského úřadu Hronov, jsou zveřejněny na úřední desce a uvedeny na webových stránkách města Hronova www.mestohronov.cz (§ 26 odst. 1 správního řádu).

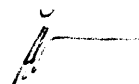

Ing. Václav Soukup
vedoucí odboru výstavby



Doklad o doručení této písemnosti veřejnou vyhláškou:

- Prostřednictvím úřední desky:

(datum vyvěšení, jméno, podpis a otisk úředního razítka):

(datum sejmutí, jméno,

4.9.2009

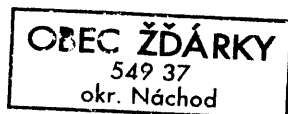
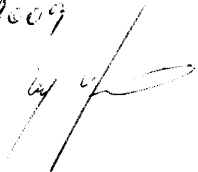


- Prostřednictvím elektronické úřední desky:

(datum vyvěšení, jméno, podpis a otisk úředního razítka):

(datum sejmutí, jméno,

4.9.2009

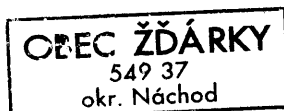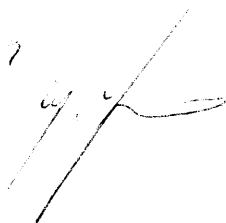**Příloha:**

- situace se zakreslením řešeného území v měřítku 1:500

úřední desky:

- Hronov
- Žďárky


Účastníci řízení (doručeno veřejnou vyhláškou):


- Jindřich Hybš, Žďárky 208, 549 37 Žďárky
- Alena Hybšová, Žďárky 208, 549 37 Žďárky
- Tomáš Jezbera, Borská 1416, 547 01 Náchod
- Jiří Horník ml., Mlýnská 100, 547 01 Náchod
- Tomáš Hanuš, Žďárky 36, 549 37 Žďárky
- Pavlína Hanušová, Žďárky 36, 549 37 Žďárky
- Dana Turínská, Žďárky 203, 549 37 Žďárky
- Petr Zelený, Šonov u Nového Města nad Metují 102, 549 08 Šonov
- Eva Turínská, Žďárky 204, 549 37 Žďárky
- Lukáš Vítek, Smetanova 616, 549 31 Hronov
- Augustin Krtička, Žďárky 173, 549 37 Žďárky
- Jaroslav Švorčík, 28. října 132, 552 03 Česká Skalice
- Jana Švorčíková, 28. října 132, 552 03 Česká Skalice
- Petr Novák, Žďárky 198, 549 37 Žďárky
- Jitka Jirásková, Žďárky 113, 549 37 Žďárky
- Michal Vaněk, Bílkova 122, 110 00 Praha 1

- Eva Vaňková, Bílkova 122, 110 00 Praha 1
- MUDr. Martin Pavlíček, Libušina 741, 549 31 Hronov
- Eva Kanálková, Žďárky 91, 549 37 Žďárky
- Jan Pejskar, Žďárky 230, 549 37 Žďárky
- Šárka Pejskarová, Žďárky 230, 549 37 Žďárky
- Milan Radoň, Žďárky 251, 549 37
- Věra Radoňová, Žďárky 251, 549 37
- Petr Vondřejc, Žďárky 225, 549 37 Žďárky
- Edita Vondřejcová, Žďárky 225, 549 37 Žďárky
- Jiří Horník, Mlýnská 100, 547 01 Náchod
- Mgr. Zdeňka Horníková, Mlýnská 100, 547 01 Náchod
- Vodovody a kanalizace Náchod, a.s., Kladská 1521, 547 01 Náchod 1
- Telefónica O2 Czech Republic, a.s., Za Brumlovkou 266/2, 140 22 Praha 4
- VČP Net, s.r.o., zastoupena společností RWE Distribuční služby, s. r. o., Plynárenská 499/1 485, 657 02 Brno
- ČEZ Distribuce, a.s., Teplická 874/8, 405 02 Děčín 4



Na vědomí: (doručeno na dodejku)

- Povodí Labe, státní podnik, Víta Nejedlého 951, 500 03 Hradec Králové
- Hasičský záchranný sbor Královéhradeckého kraje územní odbor Náchod, Náchodská 530, 549 32 Velké Poříčí
- Krajská hygienická stanice KHK územní pracoviště Náchod, Českoskalická 254, 547 01 Náchod
- Policie České republiky, Okresní ředitelství, dopravní inspektorát Náchod, Husovo nám. 689, 547 45 Náchod
- Městský úřad Náchod odbor životního prostředí, Masarykovo náměstí 40, 547 61 Náchod
- Městský úřad Náchod, odbor dopravy a silničního hospodářství, Masarykovo nám. 40, 547 61 Náchod
- Agentura ochrany přírody a krajiny České republiky Správa CHKO Broumovsko, Ledhujská 59, 549 54 Police nad Metují
- RWE Distribuční služby, s.r.o., Plynárenská 499, 657 02 Brno

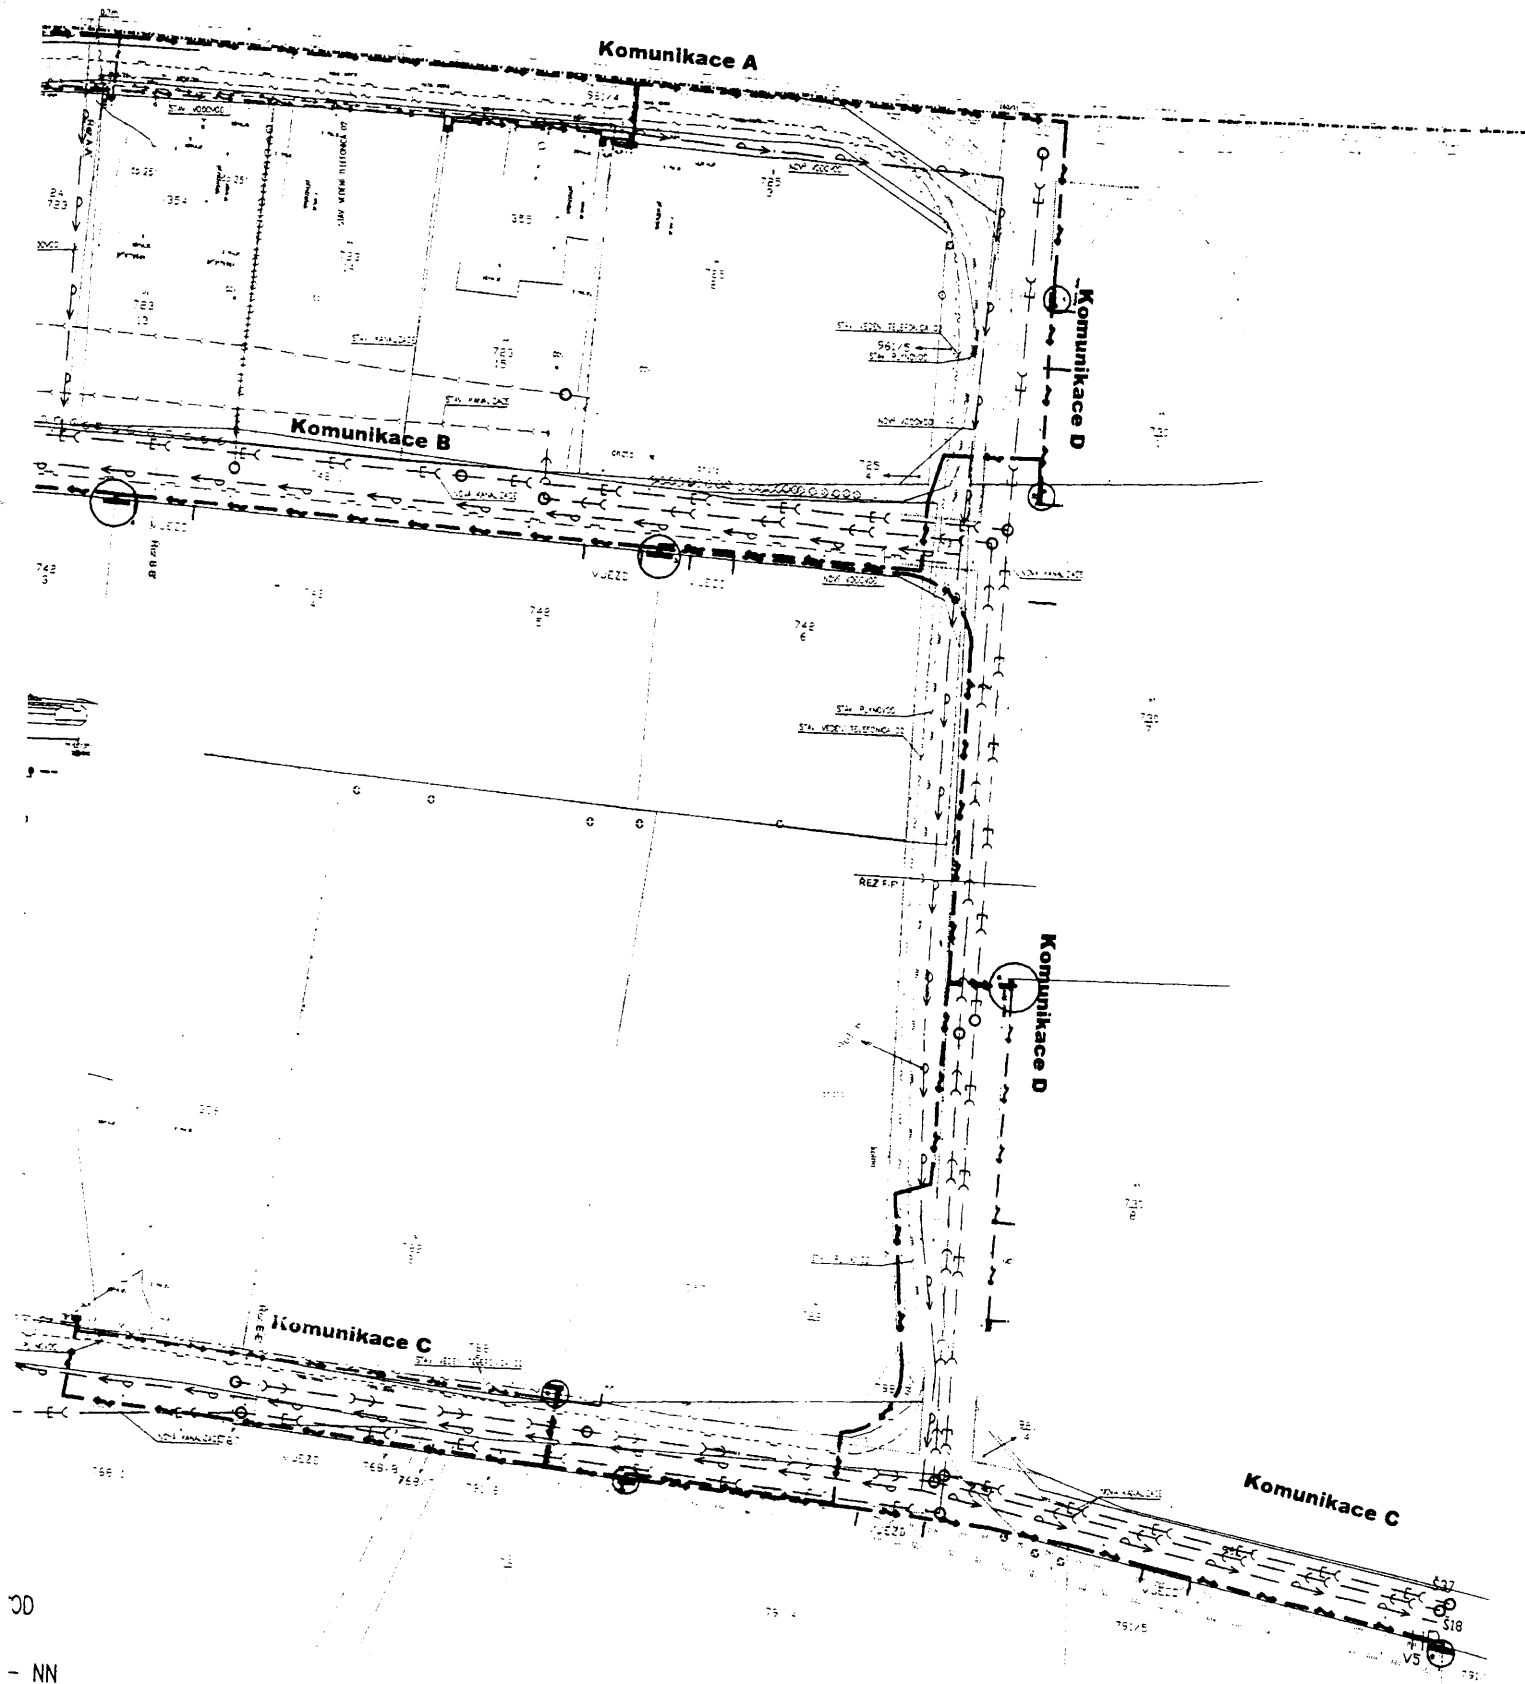

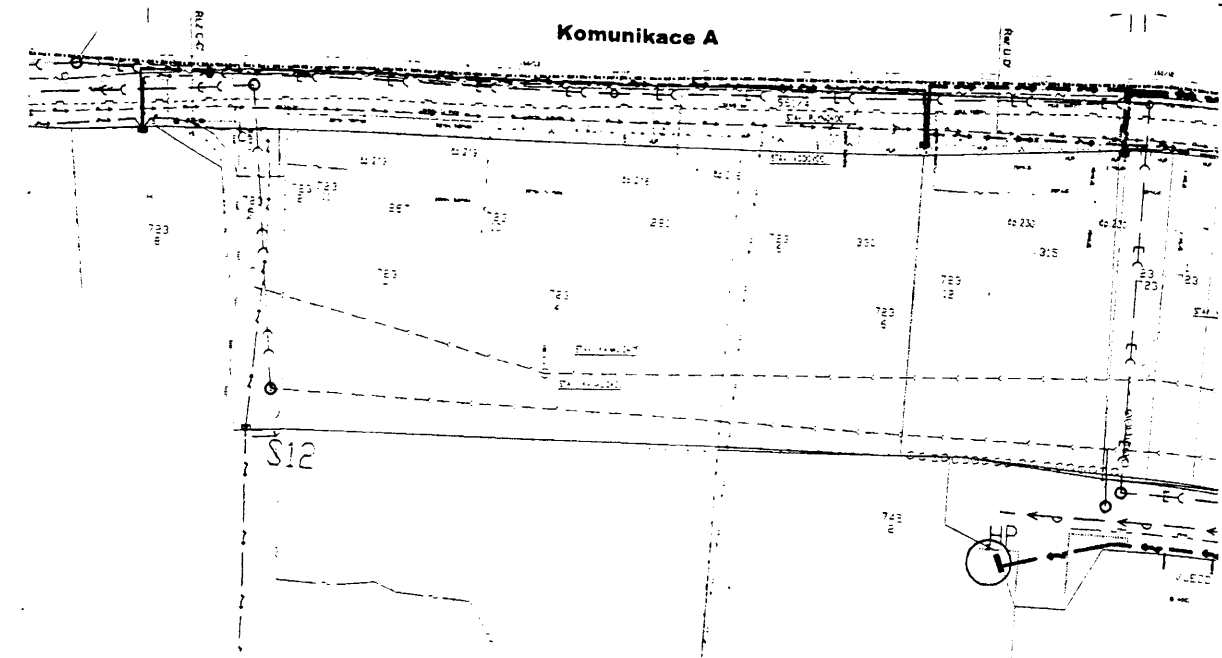

ŘEZY VOZOVKOU 1:50

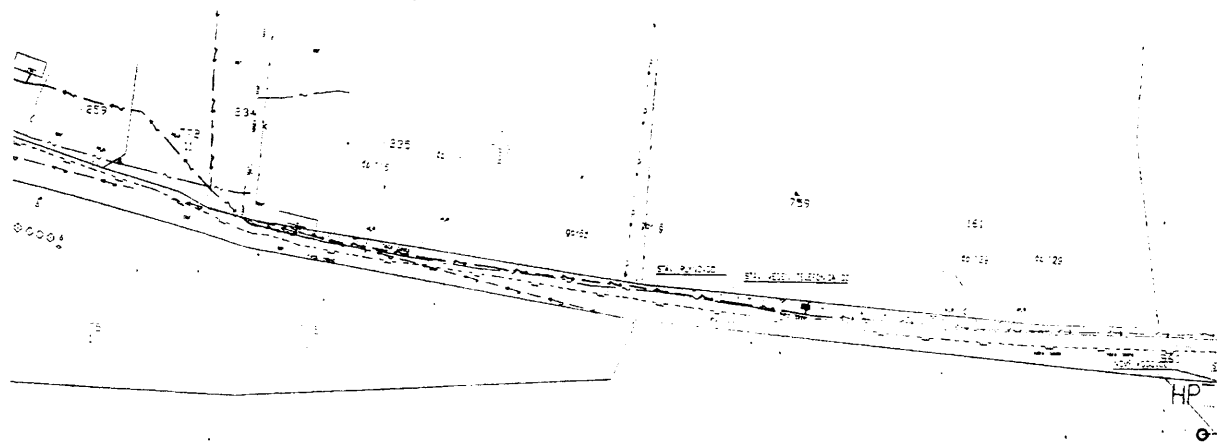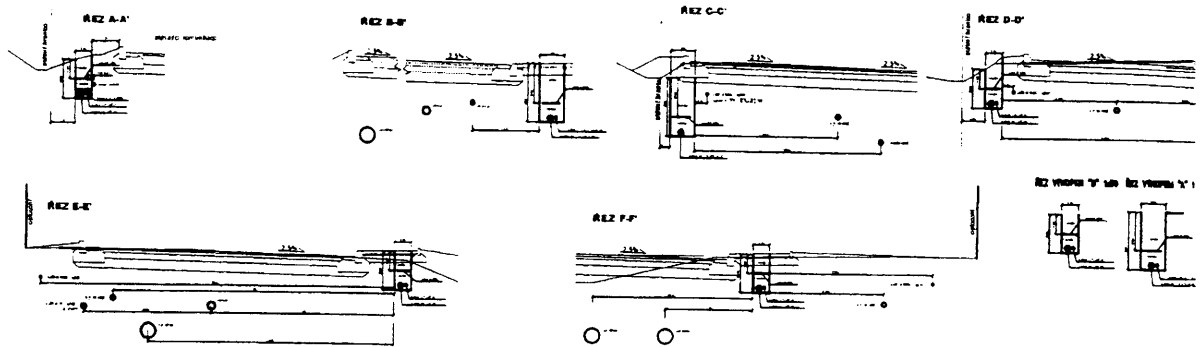

71

—	—	—	—	—	STÁVAJÍCÍ (NOVÉ) VEDENÍ RWE TRANSGAS – PLYNO
—	—	—	—	—	STÁVAJÍCÍ (NOVÉ) VEDENÍ TELEFONICA O2
—	—	—	—	—	STÁVAJÍCÍ KABELOVÉ VEDENÍ ČEZ DISTRIBUCE a.s.
—	—	—	—	—	STÁVAJÍCÍ (NOVÉ) VEDENÍ VAK – VODOVOD
—	—	—	—	—	STÁVAJÍCÍ (NOVÉ) VEDENÍ OBECNÍ KANALIZACE
—	—	—	—	—	NOVÁ KNN AYKY 3x120+70
—	—	—	—	—	STÁVAJÍCÍ ZRUŠENÁ KNN AYKY 3x120+70
—	—	—	—	—	PŘELOŽKA PŘÍPOJKY NN CYKY 4Bx10
—	—	—	—	—	ZRUŠENÉ PŘÍPOJKY NN CYKY 4Bx10
—	—	—	—	—	KABELOVÉ VEDENÍ VEŘEJNÉHO OSVĚTLENÍ
—	—	—	—	—	ZRUŠENÉ KABELOVÉ VEDENÍ VEŘEJNÉHO OSVĚTLENÍ
—	—	—	—	—	STÁTNÍ HRANICE ČESKÁ REPUBLIKA, POLSKO
—	—	—	—	—	HRANICE KATASTRÁLNÍHO ÚZEMÍ