


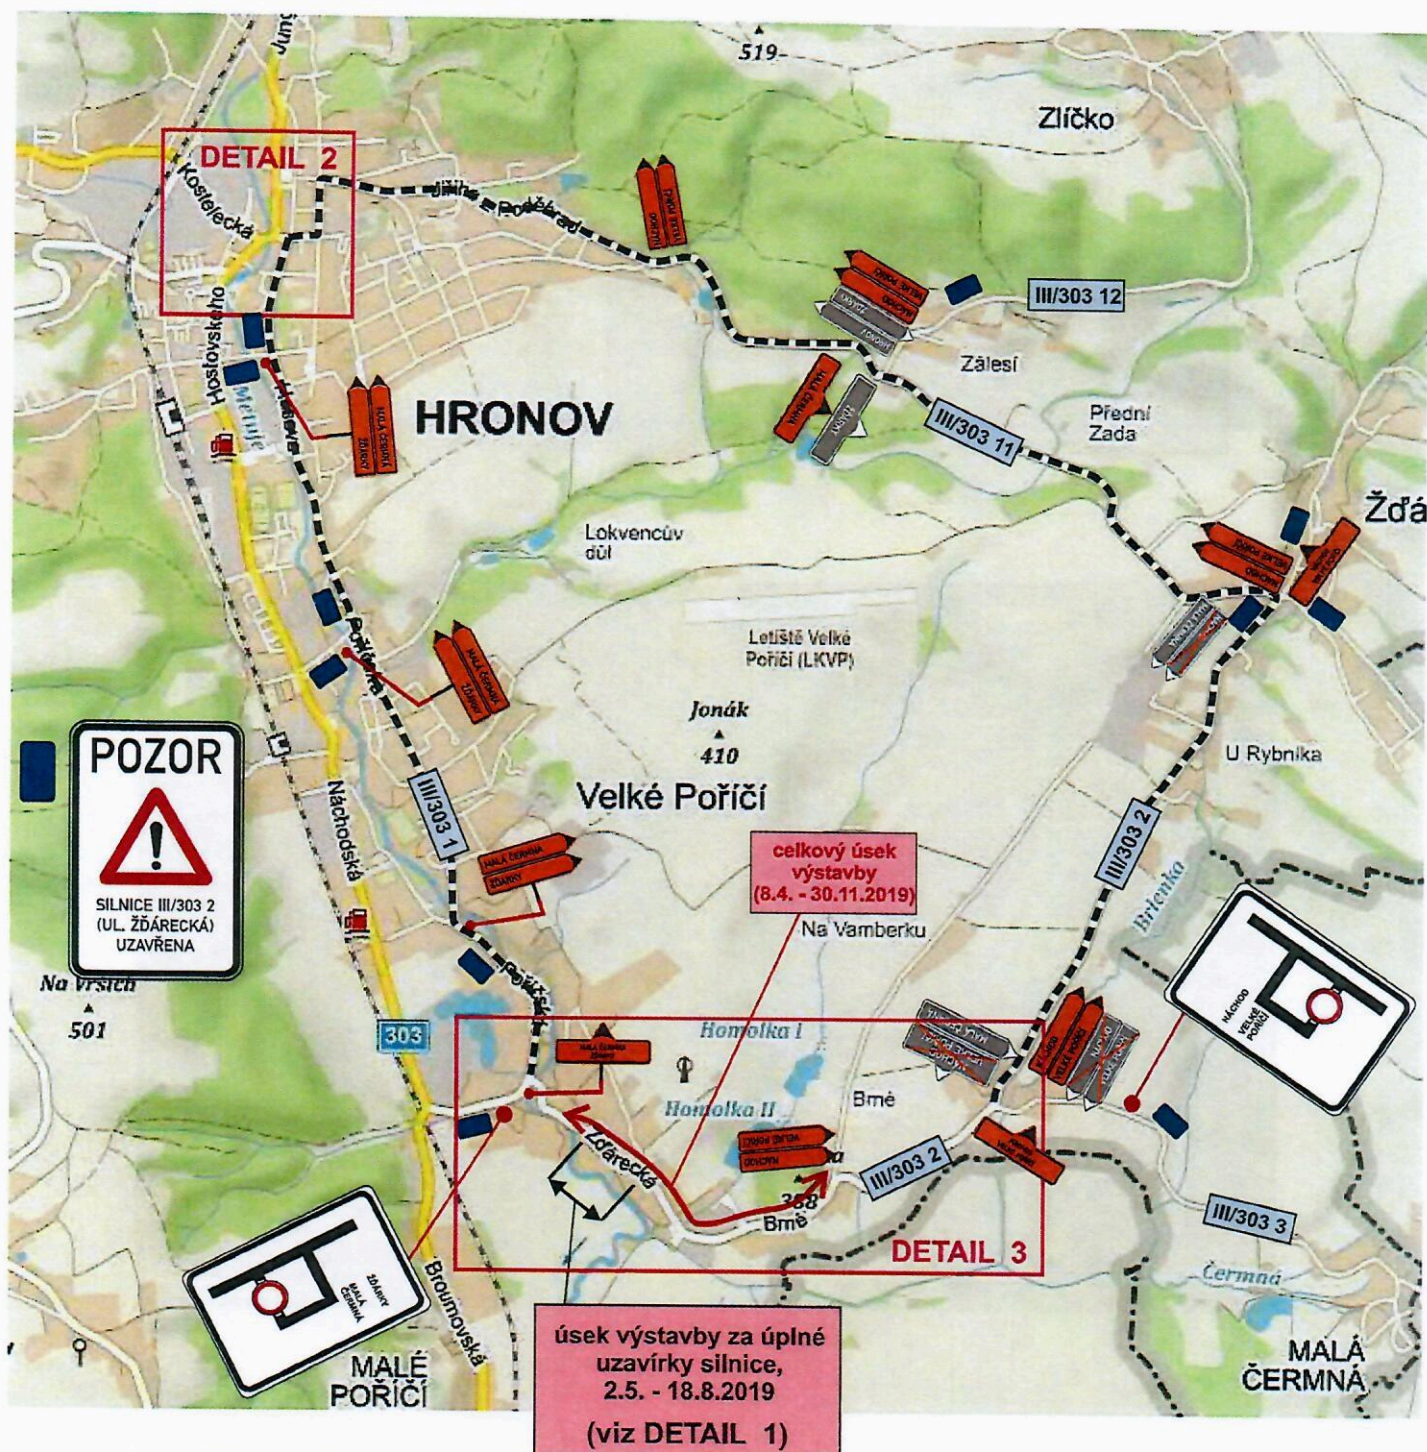


AKCE: VÝSTAVBA CHODNÍKU, OPĚRNÝCH ZDÍ A KANALIZACE PODÉL SILNICE III/303 2, UL. ŽDÁŘSKÁ, VELKÉ POŘÍČÍ - ÚPLNÁ UZAVÍRKA	 DOPRAVNÍ ZNAČENÍ NÁCHOD	
INVESTOR:	DATUM:	04/2019
OBSAH: NÁVRH DÍLO STAVBY	STUPEŇ:	
ZHOTOVITEL: MATEX HK, s.r.o.		

Ú: KRP 34284/02-2019-050506
 KRP 34291/05-2019-050506

POLICIE ČESKÉ REPUBLIKY
 KRAJSKÉ ŘEDITELSTVÍ POLICIE
 KRÁLOVÉHRADSKÉHO KRAJE
 ÚZEMNÍ ODBOR
 DOPRAVNÍ INSPEKTORÁT
 547 45 NÁCHOD

Jaroslav Žďárský
 234081


Výstavba chodníku, opěrných zdí a kanalizace
v úseku vyznačeném v detailu bude
provedena za úplné uzavírky silnice,
a to v termínu 2.5.2019 - 18.8.2019

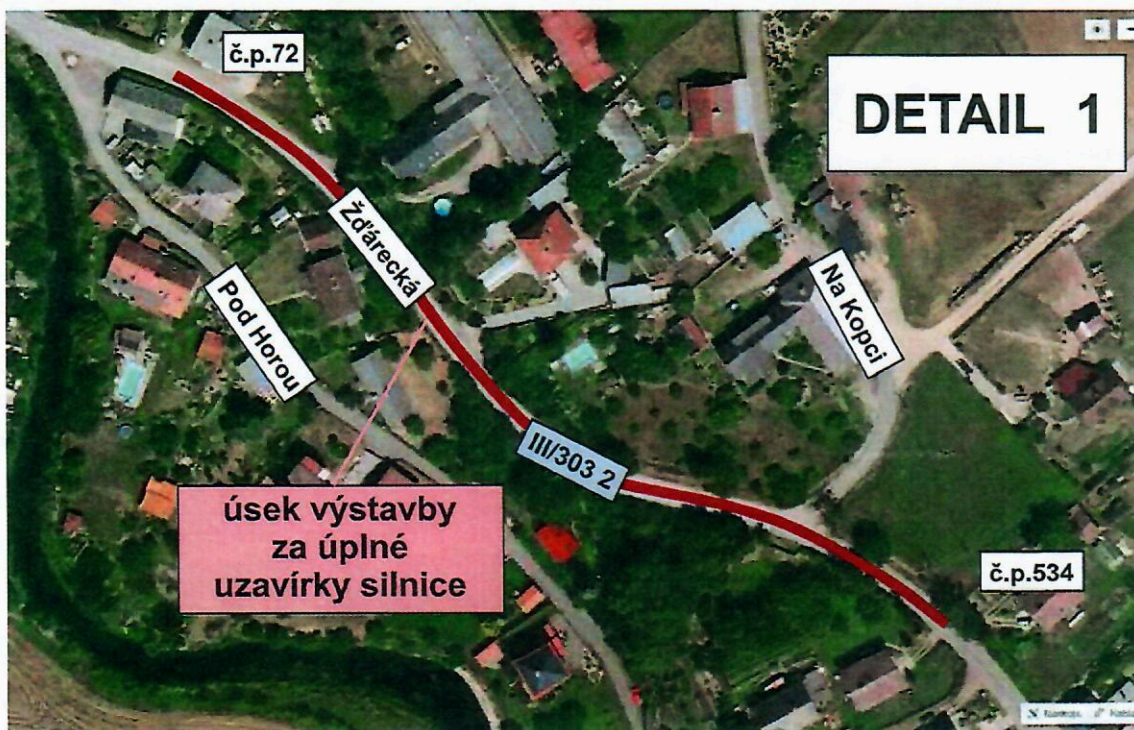

AKCE: VÝSTAVBA CHODNÍKU, OPĚRNÝCH ZDÍ A KANALIZACE PODÉL SILNICE III/303 2, UL. ŽDÁRECKÁ, VELKÉ POŘÍČÍ - ÚPLNÁ UZAVÍRKA	 DOPRAVNÍ ZNAČENÍ NÁCHOD	
INVESTOR:	DATUM:	04/2019
OBSAH: NÁVRH DÍO STAVBY	STUPEŇ:	
ZHOTOVITEL: MATEX HK, s.r.o.		

07: 42241-34287 / 05-2019-250506
 42241-34291 / 05-2019-250506
 POLICIE ČESKÉ REPUBLIKY
 KRAJSKÉ ŘEDITELSTVÍ POLICIE
 KRÁLOVÉHRADECKÉHO KRAJE
 ÚZEMNÍ ODBOR
 DOPRAVNÍ INSPEKTORÁT
 547 45 NÁCHOD


Jaroslav ŽDÁRSKÝ
 284081

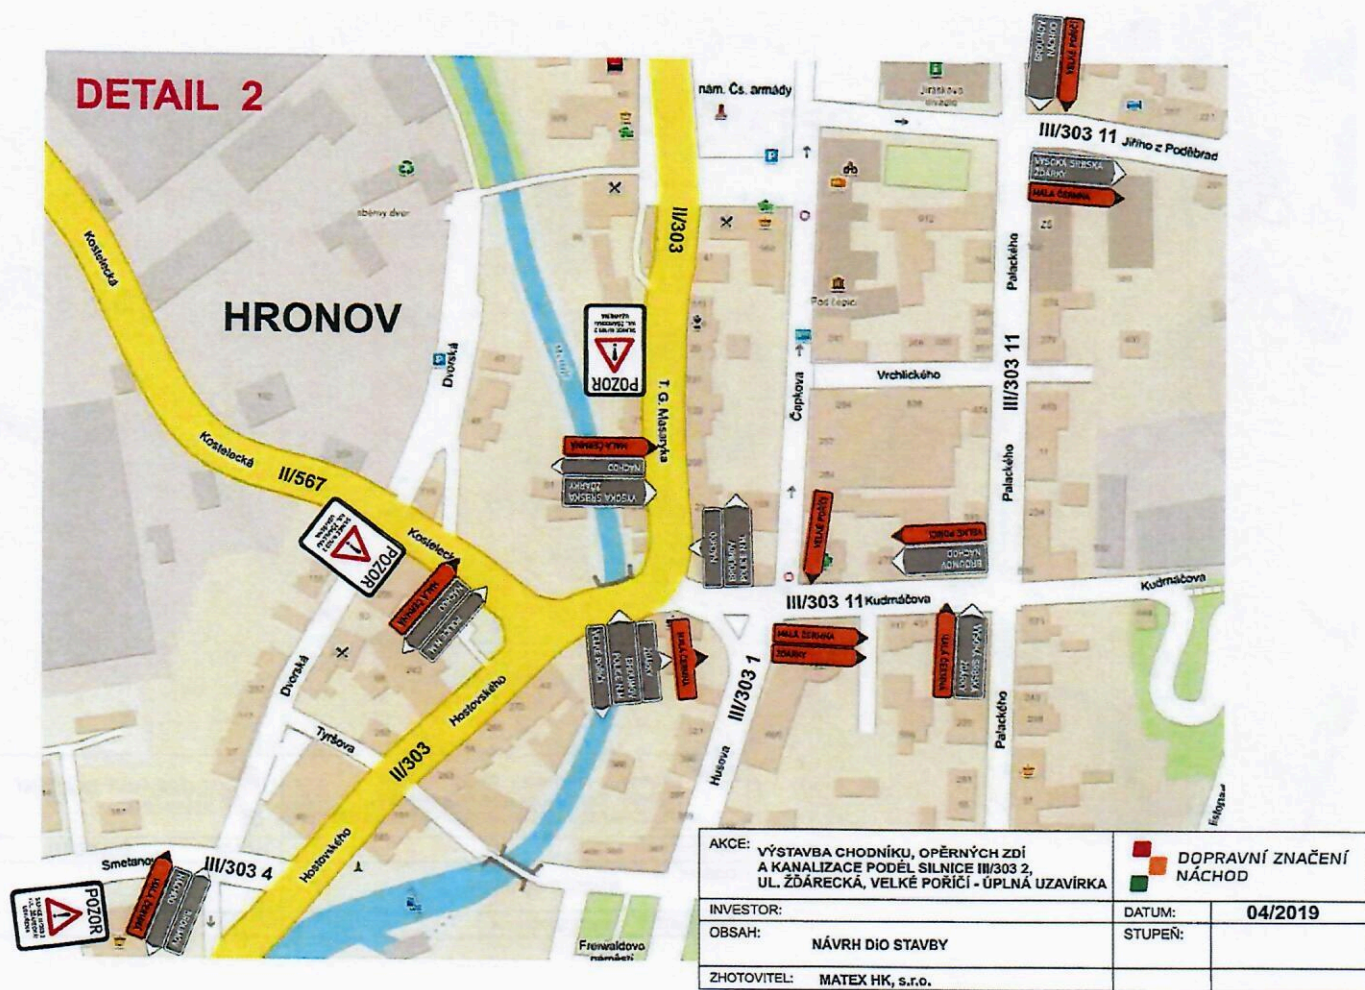

01: 4294-3424/10-2019-050506
 4294-3424/05-2019-050506

POLICIE ČESKÉ REPUBLIKY
 KRAJSKÉ ŘEDITELSTVÍ POLICIE
 KRÁLOVÉHRADECKÉHO KRAJE
 ÚZEMNÍ ODBOR
 DOPRAVNÍ INSPEKTORÁT
 547 45 NÁCHOD

700
 Jaroslav ŽDÁRSKÝ
 284081

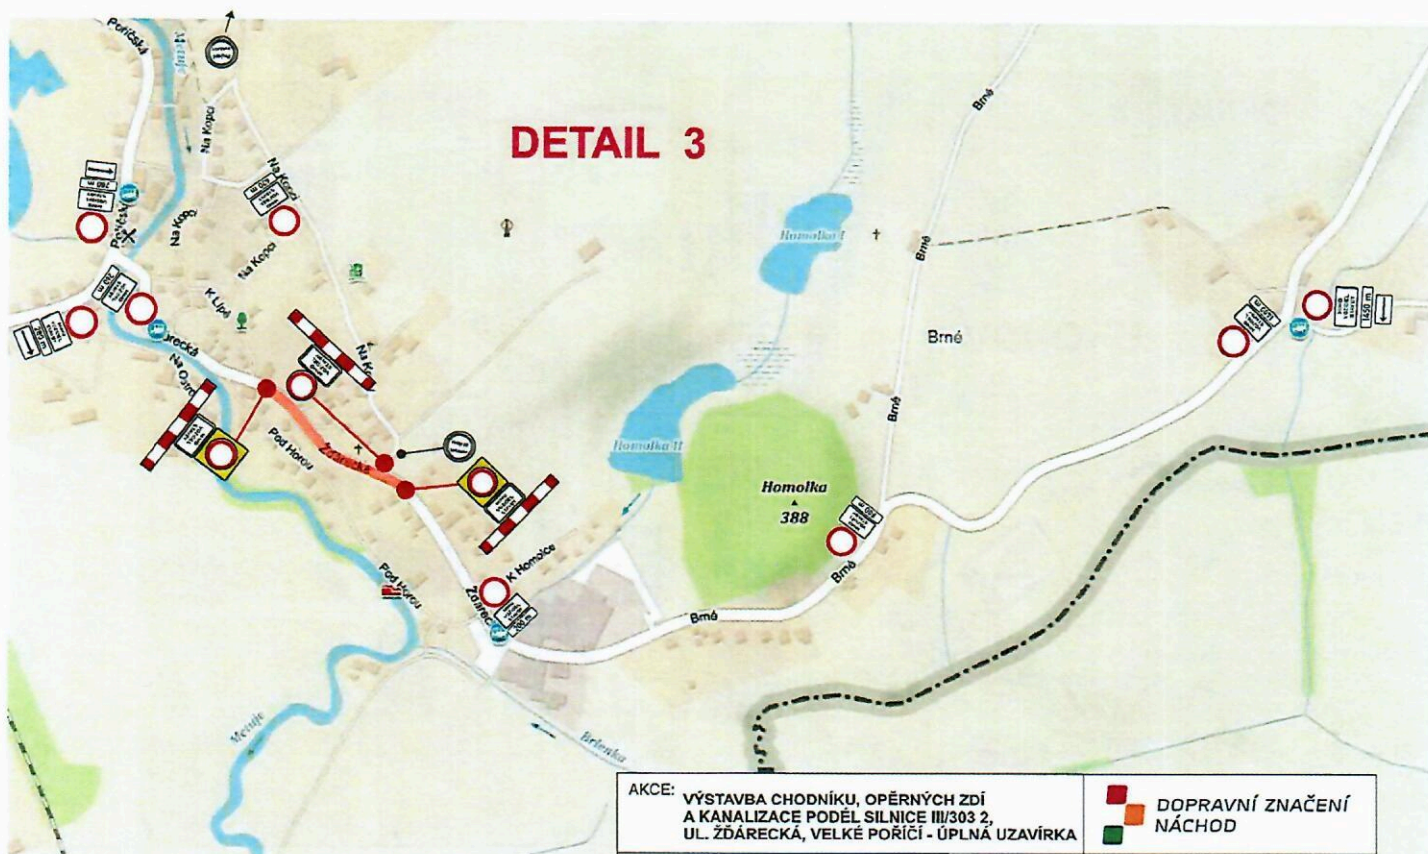

AKCE: VÝSTAVBA CHODNÍKU, OPĚRNÝCH ZDÍ A KANALIZACE PODÉL SILNICE III/303 2, UL. ZDÁRECKÁ, VELKÉ POŘÍČÍ - ÚPLNÁ UZAVÍRKA		 DOPRAVNÍ ZNAČENÍ NÁCHOD	
INVESTOR:		DATUM:	04/2019
OBSAH: NÁVRH DIO STAVBY		STUPEŇ:	
ZHOTOVITEL: MATEX HK, s.r.o.			

Č. j. K224-34284/09-2019-250506
K224-34291/09-2019-250506

POLICIE ČESKÉ REPUBLIKY
 KRAJSKÉ ŘEDITELSTVÍ POLICIE
 KRÁLOVÉHRADECKÉHO KRAJE
 ÚZEMNÍ ODBOR
 DOPRAVNÍ INSPEKTORÁT
 547 45 NÁCHOD

Jaroslav ZDARSKÝ
 Jaroslav ZDARSKÝ
 234081