

Městský úřad Náchod

odbor dopravy a silničního hospodářství
Němcové 2020, 547 01 Náchod

Sp. zn.: MUNAX00NPOHF (PID)
KS 2970/2020/DSH/IR
Čj. (Če.): MUNAC 16919/2020/DSH/IR
Eviden. číslo: 44A/20
Vyřizuje: Ivana Rousková
Tel./mobil: 491 405 189, 775 431 664
E-mail: podatelna@mestonachod.cz

CITRON GROUP ELEKTRO s.r.o.
542 12 Radvanice 45
IČO: 26012138

Datum: 21. 2. 2020

VEŘEJNÁ VYHLÁŠKA

OPATŘENÍ OBECNÉ POVAHY

Městský úřad Náchod, odbor dopravy a silničního hospodářství, jako věcně a místně příslušný správní orgán podle § 124 odst. 6 zákona č. 361/2000 Sb., o provozu na pozemních komunikacích a o změnách některých zákonů, v platném znění (dále jen zákon o provozu na pozemních komunikacích), na základě ust. § 77 odst. 1 písmene c) zákona o provozu na pozemních komunikacích, ust. § 171 zákona č. 500/2004 Sb., správní řád, ve znění pozdějších předpisů (dále jen správní řád), k žádosti společnosti CITRON GROUP ELEKTRO s.r.o., 542 12 Radvanice 45, IČO: 26012138, o z n a m u j e, že

s t a n o v í

po projednání s Policií České republiky, Krajským ředitelstvím policie Královéhradeckého kraje, územním odborem dopravního inspektorátu Náchod, ve smyslu ustanovení § 77 odst. 3 a 5 zákona o provozu na pozemních komunikacích a vyhlášky č. 294/2015 Sb., který vydal stanovisko čj. KRP-18370/ČJ-2020-050506 ze dne 20. 2. 2020

přechodnou úpravu provozu

na veřejně přístupných účelových komunikacích na p. p. č. 969, 971 a 975 v kat. území Žďárky dle grafického znázornění v příloze.

Za podmínek:

Dopravní značení provedte jako: přenosné dopravní značení a zařízení
Velikost dopravního značení: základní rozměrová řada
Provedení dopravního značení: retroreflexní
Platnost úpravy: po nabytí účinnosti – 28. 2. 2020
Důvod: uložení kabelového vedení NN pro p. č. 690/1

Odpovědná osoba (organizace) za řádné provedení úpravy:

pan Tomáš Trejtnar, 542 12 Radvanice 45, tel. 777 006 656

Další podmínky pro osazení přechodné úpravy provozu:

- 1) Dopravní značení, případně dopravní zařízení, proveďte dle schválených situací, pokud jsou tyto nedílnou součástí tohoto stanovení, nebo podle slovního popisu uvedeného v tomto stanovení.
- 2) Stanovení přechodné úpravy provozu není možné použít samostatně, ale pouze společně s vydaným rozhodnutím o povolení uzavírky, které v předmětné věci vydá zdejší správní úřad. Dopravní značení, dopravní zařízení, případně světelné signály budou osazeny v souladu s příslušným rozhodnutím o povolení uzavírky.
- 3) Dopravní značky musí být upevněny na kovových sloupcích nebo konstrukcích bílé barvy nebo s metalizovaným povrchem, případně na sloupech VO a nesmí zasahovat do průjezdního profilu komunikace. Dopravní značení bude umístěno na předepsaných podpěrných sloupcích, které budou zajištěny a zatíženy takovým způsobem, aby nedocházelo k jejich pádu.
- 4) Přechodné dopravní značky musí být umístěny na sloupcích červeno-bíle pruhovaných spodní okraj přenosné dopravní značky musí být min. 0,6 m nad niveletou vozovky.
- 5) Umístění přechodných dopravních značek musí splňovat podmínky stanovené v TP č. 66 – Zásady pro označování pracovních míst na pozemních komunikacích III. vydání schválené MD ČR, pod č.j. 21/2015-120-TN/1, ze dne 12. 3. 2015 s účinností od 1. 4. 2015.
- 6) Vnitřní okraj značky bude 0,5 až 2 m od okraje vozovky nebo chodníku (u vozovek se zpevněnou krajinou od vnějšího okraje zpevněné krajnice).
- 7) Viditelnost dopravního značení musí být mimo obec zajištěna ze vzdálenosti 100 m a v obci z 50 m. Dopravní značení musí být umístěno tak, aby netvořilo překážku rozhledových poměrů případných křižovek a sjezdů. Bude prováděna pravidelně řádná kontrola umístění dopravního značení a zjištěné závady budou neprodleně odstraněny.
- 8) Barevně i provedením musí dopravní značky odpovídat vyhlášce č. 294/2015 Sb., a ČSN EN 12899-1, ČSN EN 1463-1.
- 9) Toto stanovení přechodné úpravy silničního provozu musí být na místě předloženo kontrolním orgánům.
- 10) Dopravní značení nesmí být nikým odstraňováno ani přemísťováno a pracovní stroje jej nesmějí zakrývat. Veškeré výkopy musí být zajištěny proti pádu nebo vstupu nepovolaných osob (plotovými díly).

Odůvodnění

Společnost CITRON GROUP ELEKTRO s.r.o., 542 12 Radvanice 45, požádala dne 20. 2. 2020 Městský úřad Náchod, odbor dopravy a silničního hospodářství, o stanovení přechodné úpravy provozu na veřejně přístupných účelových komunikacích na p. p. č. 969, 971 a 975 v kat. území Žďárky.

Důvodem je uložení kabelového vedení NN pro p. č. 690/1.

K žádosti bylo doloženo písemné stanovisko příslušného orgánu policie - Policie České republiky, Krajského ředitelství policie Královéhradeckého kraje, územního odboru Náchod, dopravního inspektorátu, vydané pod č.j. KRPH-18370/ČJ-2020-050506 ze dne 20. 2. 2020.

Správní orgán žádost posoudil dle platné právní úpravy, dle zákona č. 361/2000 Sb., o provozu na pozemních komunikacích a o změnách některých zákonů, v platném znění a dle vyhlášky č. 294/2015 Sb., v souladu s ust. § 77 odst. 5 zákona stanovil přechodnou úpravu provozu ve shora uvedeném znění.

Poučení

Proti opatření obecné povahy nelze podat opravný prostředek (ustanovení § 173 odst. 2 správního řádu).

otisk úředního razítka

za správnost vyhotovení:

Ivana Rousková

Ing. Radka Konárková, v. r.

vedoucí odboru dopravy a silničního hospodářství


Toto opatření obecné povahy musí být vyvěšeno na úřední desce orgánu, který písemnost doručuje a zveřejněno způsobem umožňujícím dálkový přístup. **Opatření obecné povahy musí být vyvěšeno po dobu 15 dnů na úřední desce a po této lhůtě vráceno zpět na odbor dopravy a silničního hospodářství Městského úřadu Náchod.**

Toto opatření obecné povahy bude rovněž vyvěšeno na úřední desce obce Žďárky.

Opatření obecné povahy nabývá účinnosti pátým dnem po vyvěšení veřejné vyhlášky.

Vyvěšeno dne: 29.2.2020

Sejmuto dne:

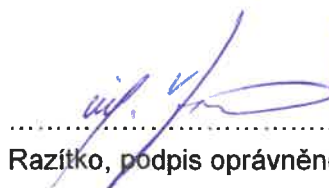
.....


Razítko, podpis oprávněné úřední osoby potvrzující vyvěšení a sejmutí na úřední desce.

Zveřejněno způsobem umožňujícím dálkový přístup dne: 29.2.2020

.....
Razítko, podpis oprávněné úřední osoby potvrzující vyvěšení a sejmutí oznámení způsobem umožňujícím dálkový přístup

Rozdělovník:


I/ účastníci řízení:

- 1) CITRON GROUP ELEKTRO s.r.o., 542 12 Radvanice 45
- 2) Obec Žďárky, 549 37 Žďárky 35
- 3) ostatní – veřejná vyhláška
Městský úřad Náchod – úřední deska
Obecní úřad Žďárky – úřední deska

II/ Dotčené orgány a instituce:

Policie ČR KŘP KK ÚO DI Náchod

Počet listů/počet příloh/počet listů příloh: 4/3/0

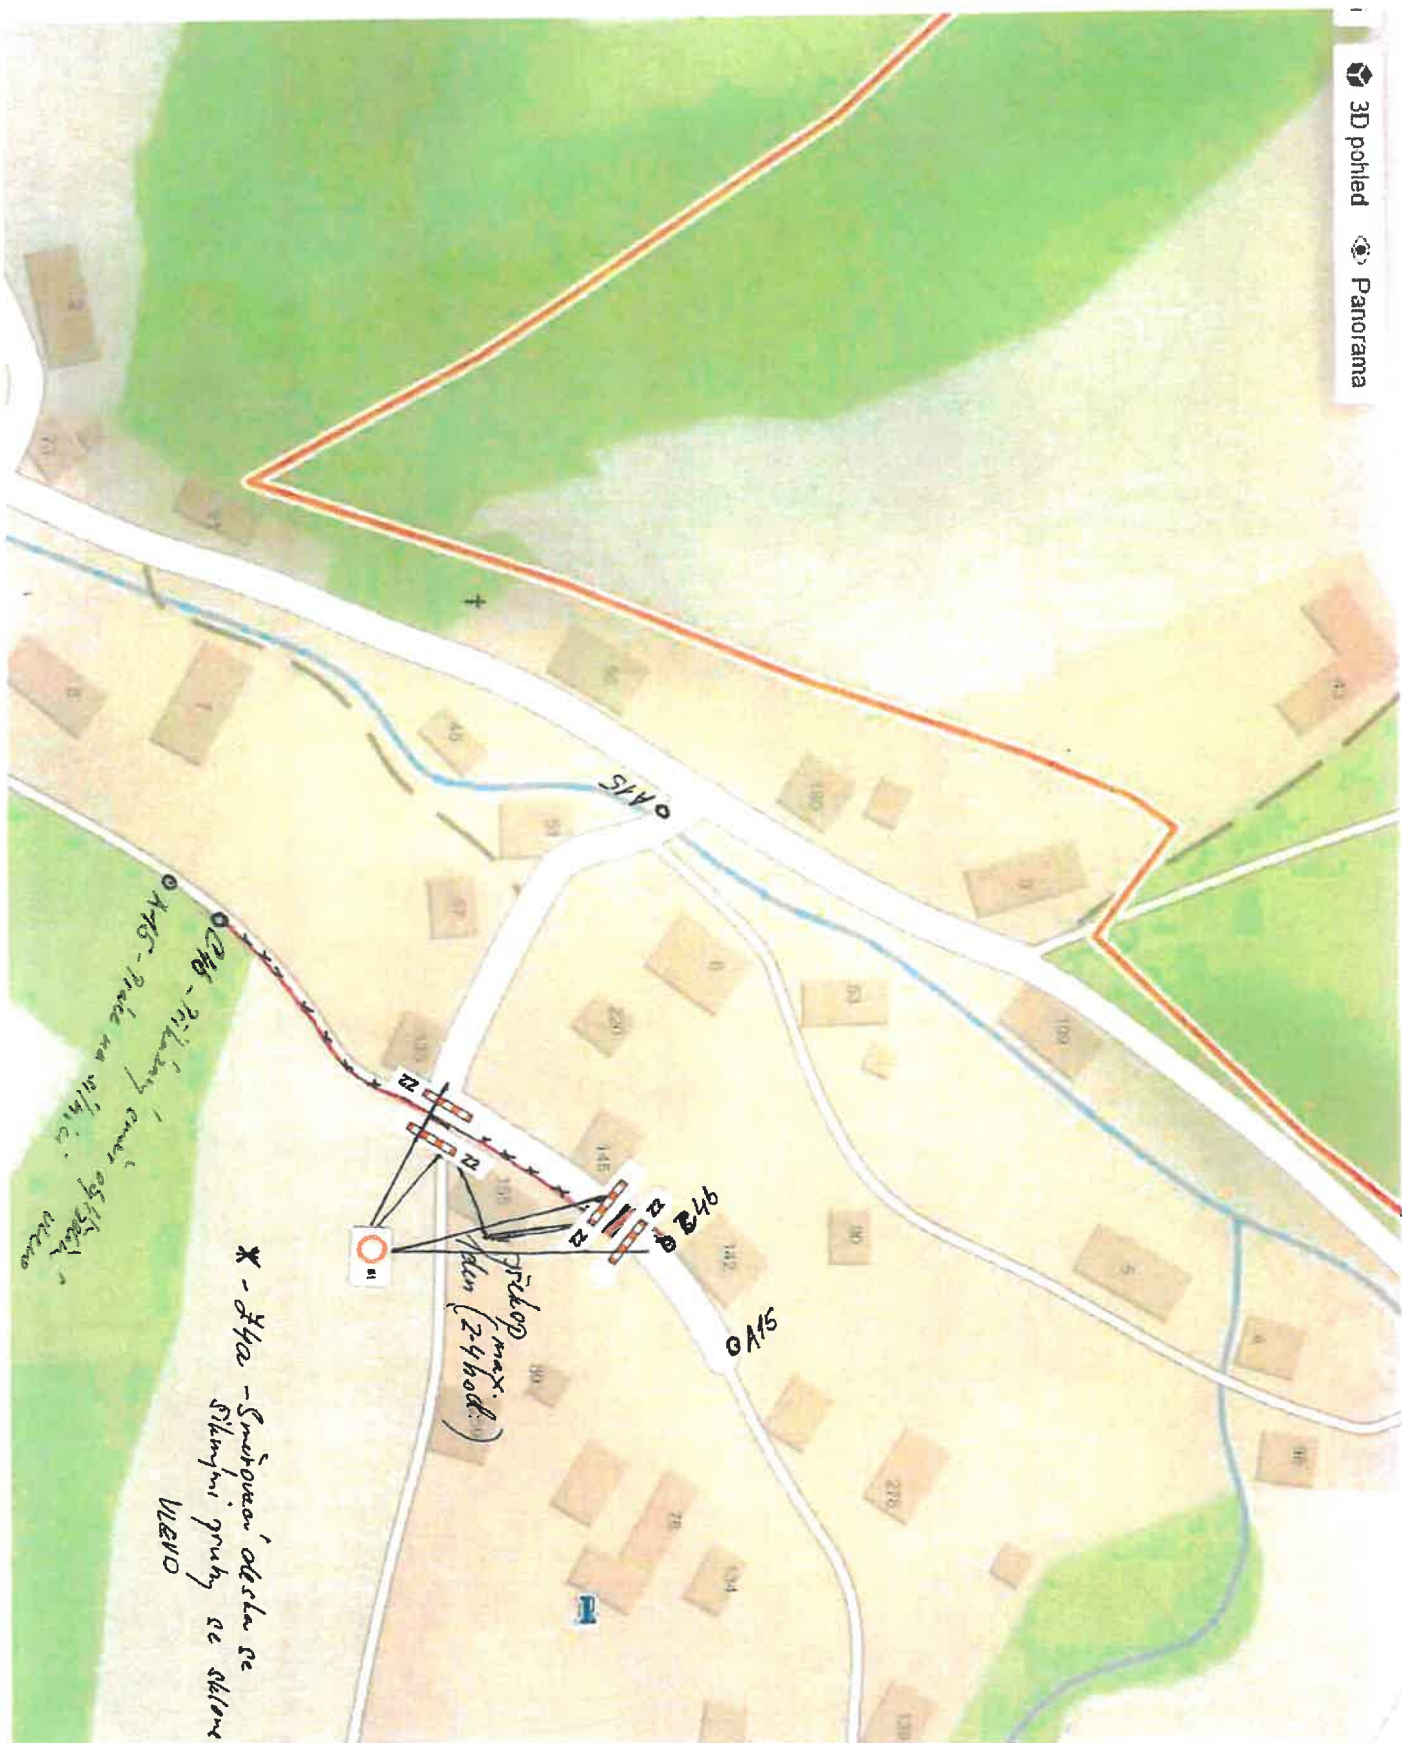


X - žla - Smrčova
skleněná pruh se sklenem
VLEVO

Přikop (max. 8m)
(24hod.)

Č. 122. 1250/2 - 1250 - 1250
122. 1250/2 - 1250 - 1250

POLICIE ČESKÉ REPUBLIKY
KRAJSKÉ ŘEDITELSTVÍ POLICIE
KRÁLOVÉHRADECKÉHO KRAJE
ÚZEMNÍ ODBOR
DOPRAVNÍ INSPEKTORÁT
547 45 NÁCHOD

Jaroslav ZDARSKÝ
28408

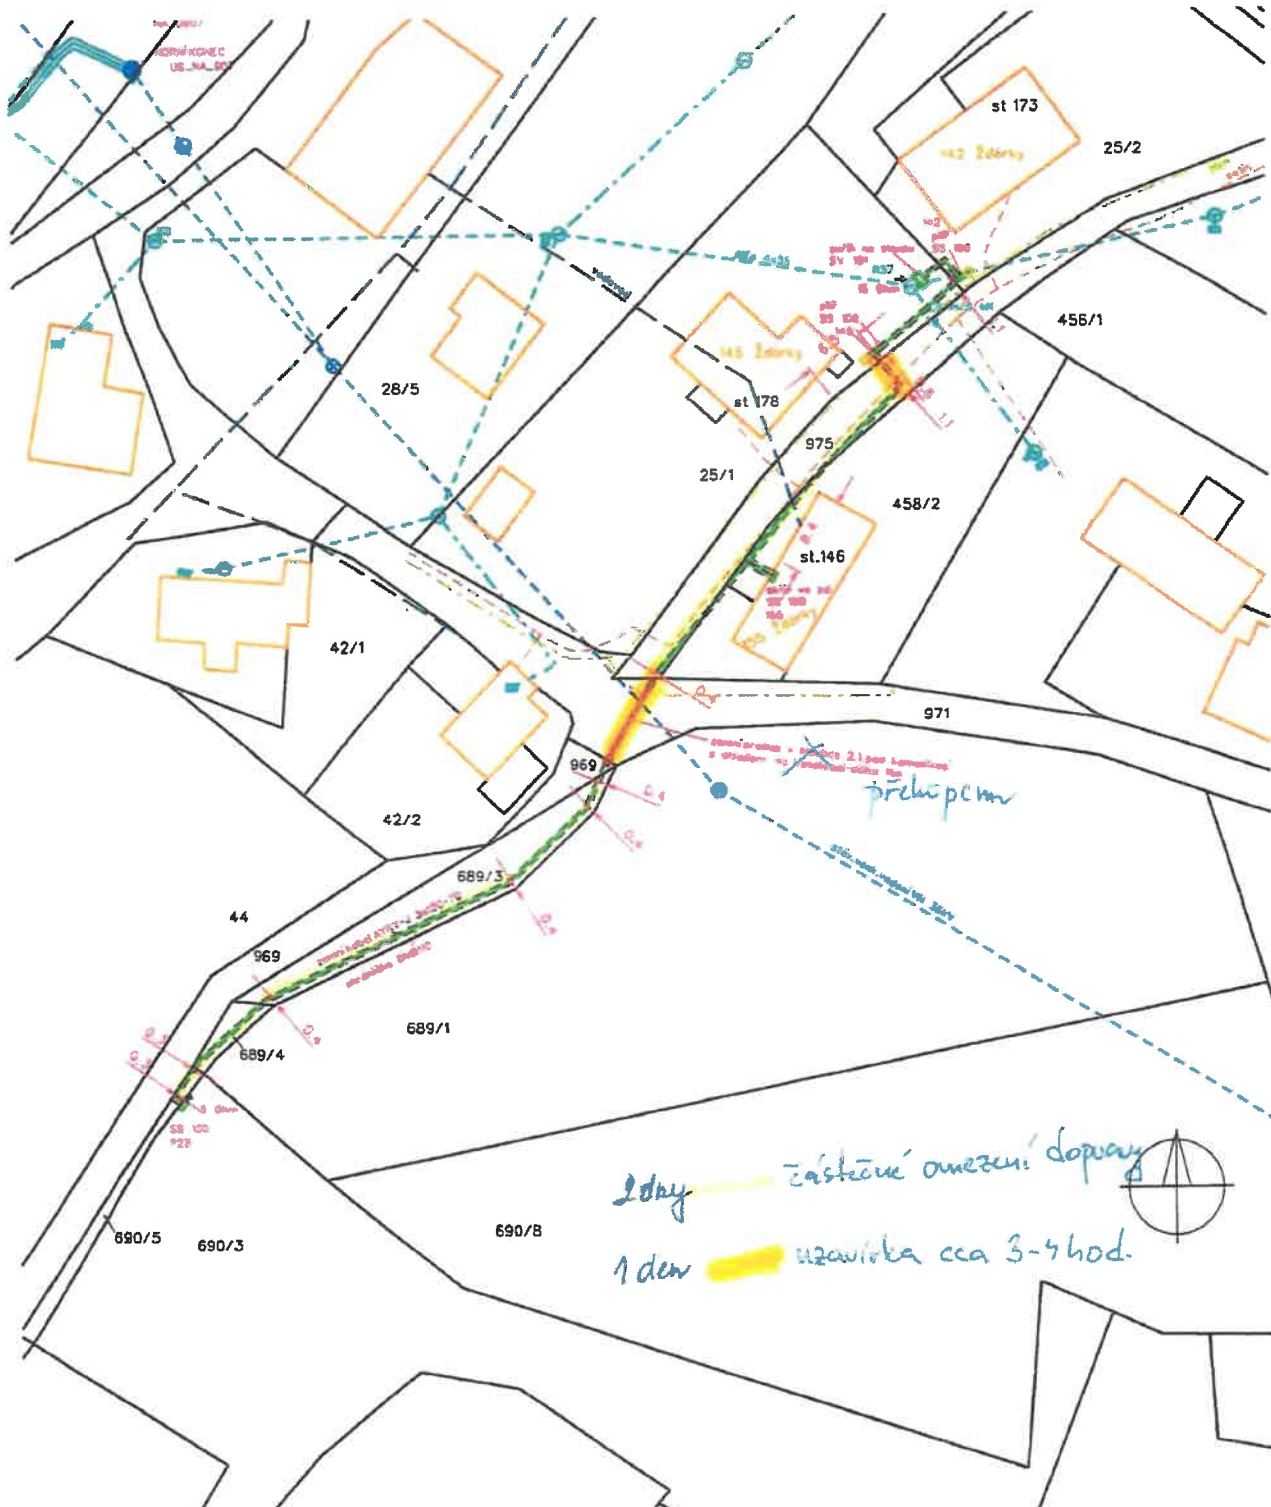

Účel	Zamětl	Zpracoval	Kreslil	Kontroloval		
		Signalbau, a.s.	Tomáš Trejtnar	Ing. Martin Vata		
Kat. dle zmr	Žďárky					
Dle jednání			Souř. systém	S - JTSK	Formát	A3
Investor			Yřká systém	Bpv	Datum	20.6.2019
Číslo stavby	IV-12-2018684		Stupeň TO:	PD	Číslo zakázky	
Název stavby	Žďárky - knn pro pč. 690.1				Metriko	Číslo listu/celkem
Název výkresu	Situace kabelového vedení NN				1:500	2

POLICIE ČESKÉ REPUBLIKY
KRAJSKÉ ŘEDITELSTVÍ POLICIE
KRÁLOVÉHRADSKÉHO KRAJE
ÚZEMNÍ ODBOR
DOPRAVNÍ INSPEKTORÁT
547 45 NÁCHOD

Jaroslav ŽDARSKÝ
284081



1. 10. 11. 2016
 2. 10. 11. 2016

POLICIE ČESKÉ REPUBLIKY
 KRAJSKÉ ŘEDITELSTVÍ POLICIE
 KRÁLOVÉHRADECKÉHO KRAJE
 ÚZEMNÍ ODBOR
 DOPRAVNÍ INSPEKTORÁT
 547 45 NÁCHOD

Jaroslav ZDARSKÝ
 284. ...