


Stávající dopravní značení č. 133... (směrové tabule), navržena dle
uzavření úseku silnice III/3032, budou dočasně zneplatněny!!

POLICIE ČESKÉ REPUBLIKY
KRAJSKÉ ŘEDITELSTVÍ POLICIE
KRAJ VYHRADČECKÉHO KRAJE
ÚZEMNÍ ODBOR
DOPRAVNÍ INSPEKTORÁT
547 45 NACHOD

III/3032 VELKÉ POŘÍČÍ, OPĚRNÁ ZEĎ, DIO-ÚPLNÁ UZAVÍRKA

— OBJÍZDNÁ TRASA
— UZAVŘENÝ ÚSEK

DETAIL HRONOV

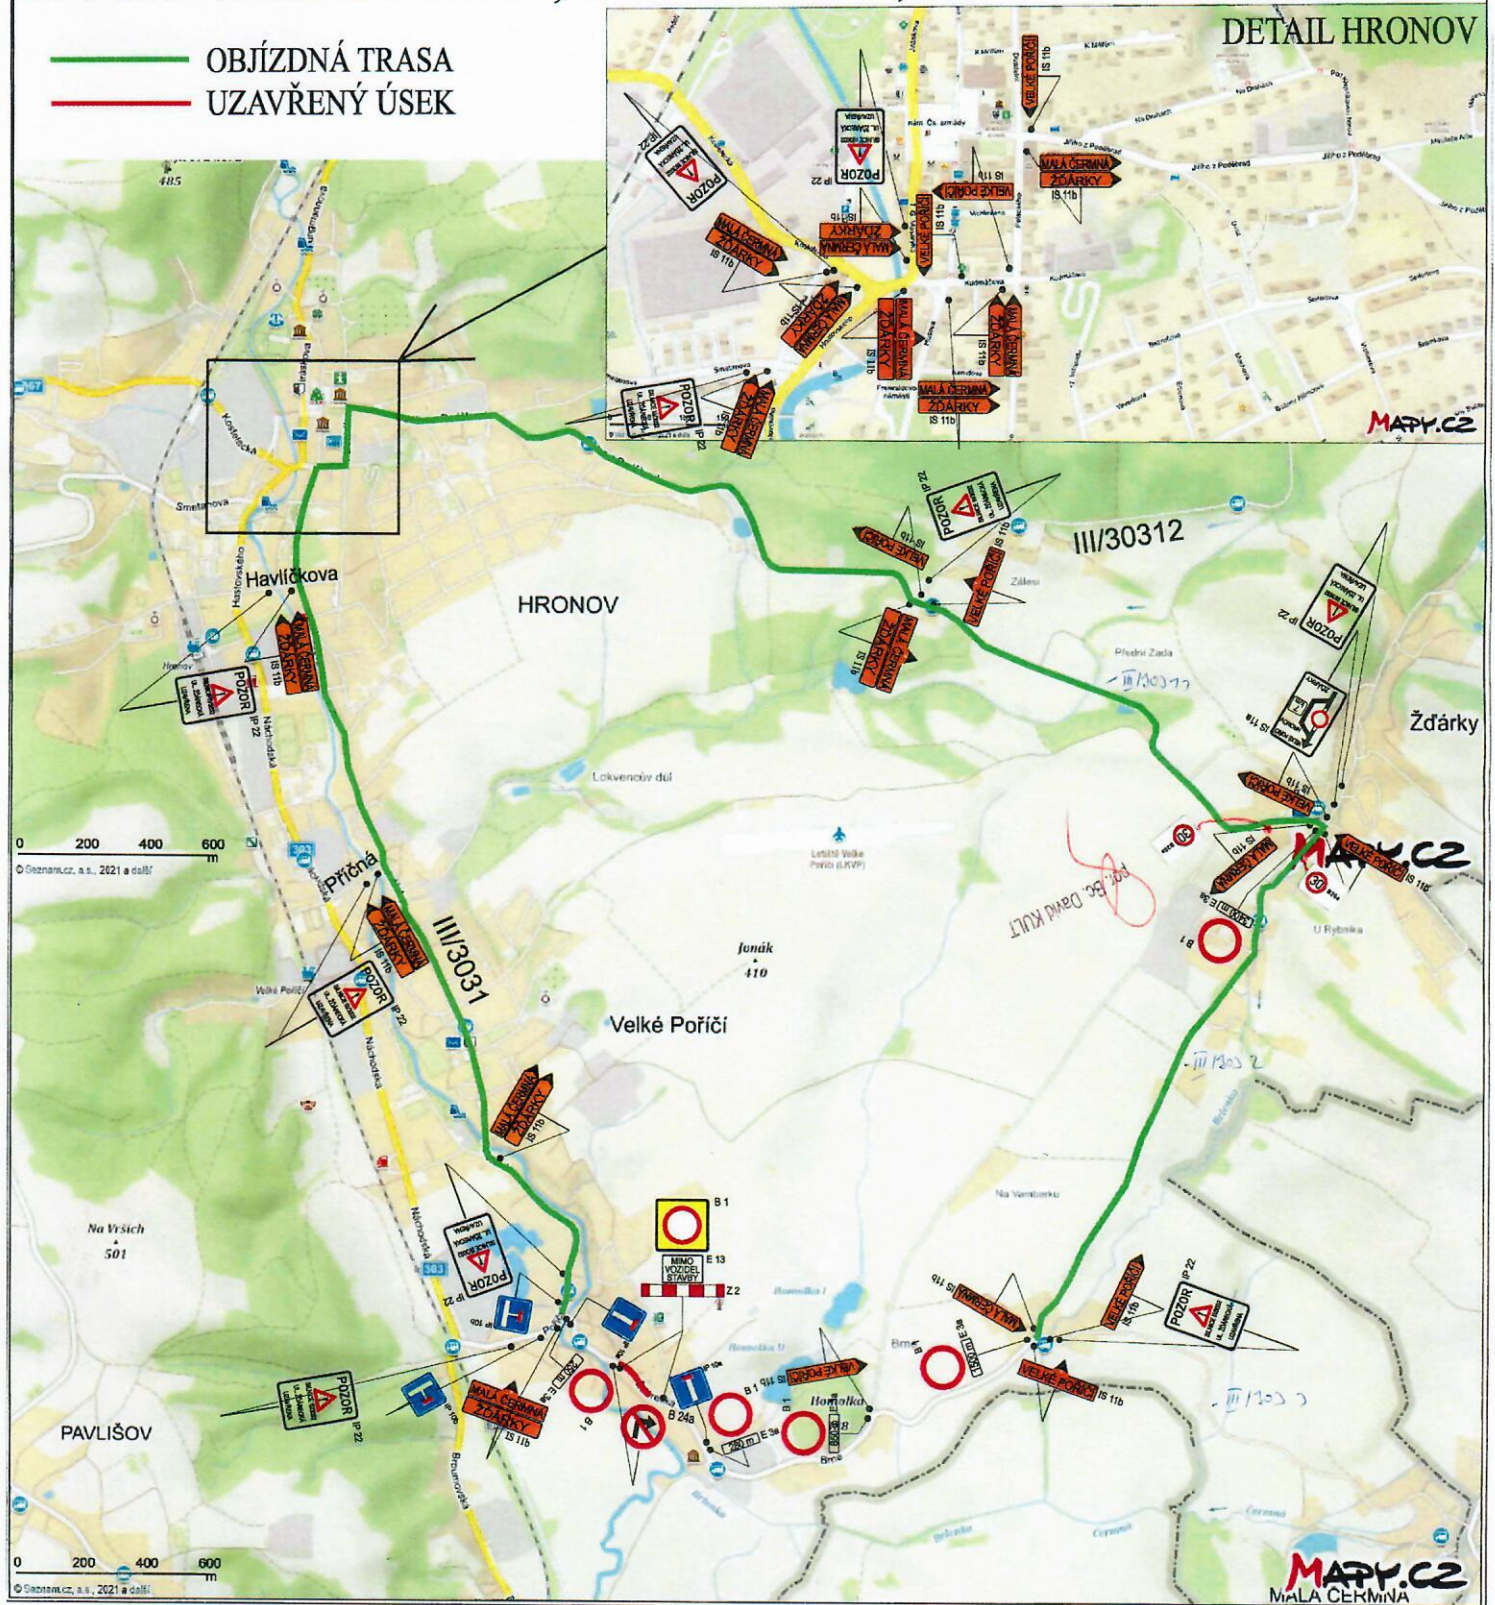

POLICIE ČESKÉ REPUBLIKY
KRAJSKÉ ŘEDITELSTVÍ POLICIE
KRAJ VYHRADČECKÉHO KRAJE
ÚZEMNÍ ODBOR
DOPRAVNÍ INSPEKTORÁT
547 45 NACHOD

Doprava 2x SDZ č. B2a (30) v obci
Bělá na M. III/3032 a M. III/3037.
Čj.: KRP-18020/07-621-0000
14.10.2022/07-621-0000
por. Bc. David KULT